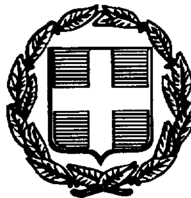

02011252910980008



ΕΦΗΜΕΡΙΣ ΤΗΣ ΚΥΒΕΡΝΗΣΕΩΣ

ΤΗΣ ΕΛΛΗΝΙΚΗΣ ΔΗΜΟΚΡΑΤΙΑΣ

ΤΕΥΧΟΣ ΔΕΥΤΕΡΟ **Αρ. Φύλλου 1125**

29 Οκτωβρίου 1998

ΠΕΡΙΕΧΟΜΕΝΑ

ΥΠΟΥΡΓΙΚΕΣ ΑΠΟΦΑΣΕΙΣ ΚΑΙ ΕΓΚΡΙΣΕΙΣ

ΔΙΟΡΘΩΣΕΙΣ ΣΦΑΛΜΑΤΩΝ

ΥΠΟΥΡΓΙΚΕΣ ΑΠΟΦΑΣΕΙΣ ΚΑΙ ΕΓΚΡΙΣΕΙΣ

Αριθ. ΥΠΠΟ/ΑΡΧ/Α1/Φ 43/48488/2873 (1)

Συμπληρωματική κήρυξη - επανοριοθέτηση αρχαιολογικού χώρου Νέας Ποτίδαιας Χαλκιδικής.

Ο ΥΠΟΥΡΓΟΣ ΠΟΛΙΤΙΣΜΟΥ

Έχοντας υπόψιν:

1. Τις διατάξεις του Ν. 1558/1985 (ΦΕΚ 137/Α'/26.7.1985) «Κυβέρνηση και Κυβερνητικά Όργανα».
2. Την ΥΠΠΟ/ΓΝΟΣ/49610/28.11.1990 (ΦΕΚ 743/Β'/29.11.1990) «Εξαίρεση από τον περιορισμό των τριών υπογραφών».
3. Τις διατάξεις του Κ.Ν. 5351/1932 «Περί Αρχαιοτήτων».
4. Τις διατάξεις του Ν. 1127/81 (ΦΕΚ 32/Α'/1981) «Περί κυρώσεως της εις Λονδίνον, την 6ην Μαΐου 1969 υπογραφείσης Ευρωπαϊκής Συμβάσεως δια την προστασίαν της αρχαιολογικής κληρονομιάς».
5. Το ΦΕΚ 1194/Β'/5.10.1973 και το ΦΕΚ 388/Β'/4.1.1973, στα οποία δημοσιεύονται προγενέστερες αποφάσεις κηρύξεως αρχαιολογικού χώρου Νέας Ποτίδαιας.
6. Την ομόφωνη γνωμοδότηση του Τοπικού Συμβουλίου Μνημείων Κεντρικής και Δυτικής Μακεδονίας, όπως διατυπώθηκε στην αρ. 255/9.3.1998 Συνεδρία του, αποφασίζουμε:

Συμπληρώνονται οι υπάρχουσες κηρύξεις και επανοριοθετείται στο σύνολό ο αρχαιολογικός χώρος Νέας Ποτίδαιας Χαλκιδικής για την προστασία της αρχαϊκής και κλασικής Ποτίδαιας και μετέπειτα Κασσάνδρειας η οποία εντοπίζεται στο χώρο του σύγχρονου οικισμού αλλά και βόρεια (βόρειο σκέλος οχυρωματικού τείχους βόρεια της διώρυγας) και νότια αυτού (τμήμα του πολεοδομικού ιστού καθώς και το νότιο σκέλος του οχυρωματικού τείχους σε απόσταση 2 χλμ. από τον σύγρονο οικισμό), του βορείου νεκροταφείου και του νεκροταφείου της κλασικής, ελληνιστικής και ρωμαϊκής περιόδου, στο οποίο περιλαμβάνεται και ο μακεδονικός τάφος στη θέση Πετριώτικα. Η κηρυσσόμενη περιοχή οριοθετείται στο συνημμένο φύλλο χάρτου Γ.Υ.Σ. κλ. 1:5.000 (αρ. 44217, 4431.1 - 4431.3) από τη γραμμή που διέρχεται από τα σημεία 1, ακτογραμμή 2, 3, 4, 5, 6, ...12, 13, 14, ακτογραμμή 15, 16, 17, 18, ...23, 24, 25, 1, στα οποία αντιστοιχούν τα ζεύγη συντεταγμένων του επισυναπτόμενου στο χάρτη πίνακα.

Η απόφαση αυτή να δημοσιευθεί στην Εφημερίδα της Κυβερνήσεως.

Αθήνα, 7 Οκτωβρίου 1998

Ο ΥΠΟΥΡΓΟΣ

ΕΥΑΓΓΕΛΟΣ ΒΕΝΙΖΕΛΟΣ

ΠΙΝΑΚΑΣ ΣΥΝΤΕΤΑΓΜΕΝΩΝ
Αρχαιολογικός χώρος Νέας Ποτίδαιας Χαλκιδικής (φχ. Γ.Υ.Σ. αρ. 4421.7, 4431.1 - 4431.3) (40°15' - 0°15')

Συμπληρωματική κήρυξη - επαναοριοθέτηση του αρχ/κού χώρου

ΣΗΜΕΙΟ Α/Α	ΣΥΝ/ΝΗ Χ	ΣΥΝ/ΝΗ Ψ	ΣΗΜΕΙΟ Α/Α	ΣΥΝ/ΝΗ Χ	ΣΥΝ/ΝΗ Ψ
1	- 11705,4	- 4773,4	13	- 11878,5	- 10581,2
2	- 9421,6	- 10678,5	14	- 12564,0	- 10365,6
3	- 9520,2	- 10922,1	15	- 12667,2	- 4925,7
4	- 9680,1	- 10995,0	16	- 12589,4	- 4931,7
5	- 9939,5	- 11108,0	17	- 12486,0	- 4928,3
6	- 10123,9	- 11058,0	18	- 12332,3	- 4906,7
7	- 10137,5	- 11088,9	19	- 12237,2	- 4878,6
8	- 10331,5	- 11034,9	20	- 12139,7	- 4867,1
9	- 10342,6	- 11075,6	21	- 12076,3	- 4836,9
10	- 10724,9	- 10952,4	22	- 12043,2	- 4836,6
11	- 11104,8	- 10826,0	23	- 119[illegible],8	- 4813,9
12	- 11490,6	- 10705,1	24	- 11912,9	- 4793,7
			25	- 11812,9	- 4776,2

Εθνικό Τυπογραφείο
Για τεχνικούς λόγους στο σχεδιάγραμμα έγινε σμίκρυνση κατά ποσοστό %

ΠΟΤΕΙΔΑΙΑ
ΚΑΣΣΑΝΔΡΕΙΑ

ΝΕΑ ΠΟΤΕΙΔΑΙΑ

1262470

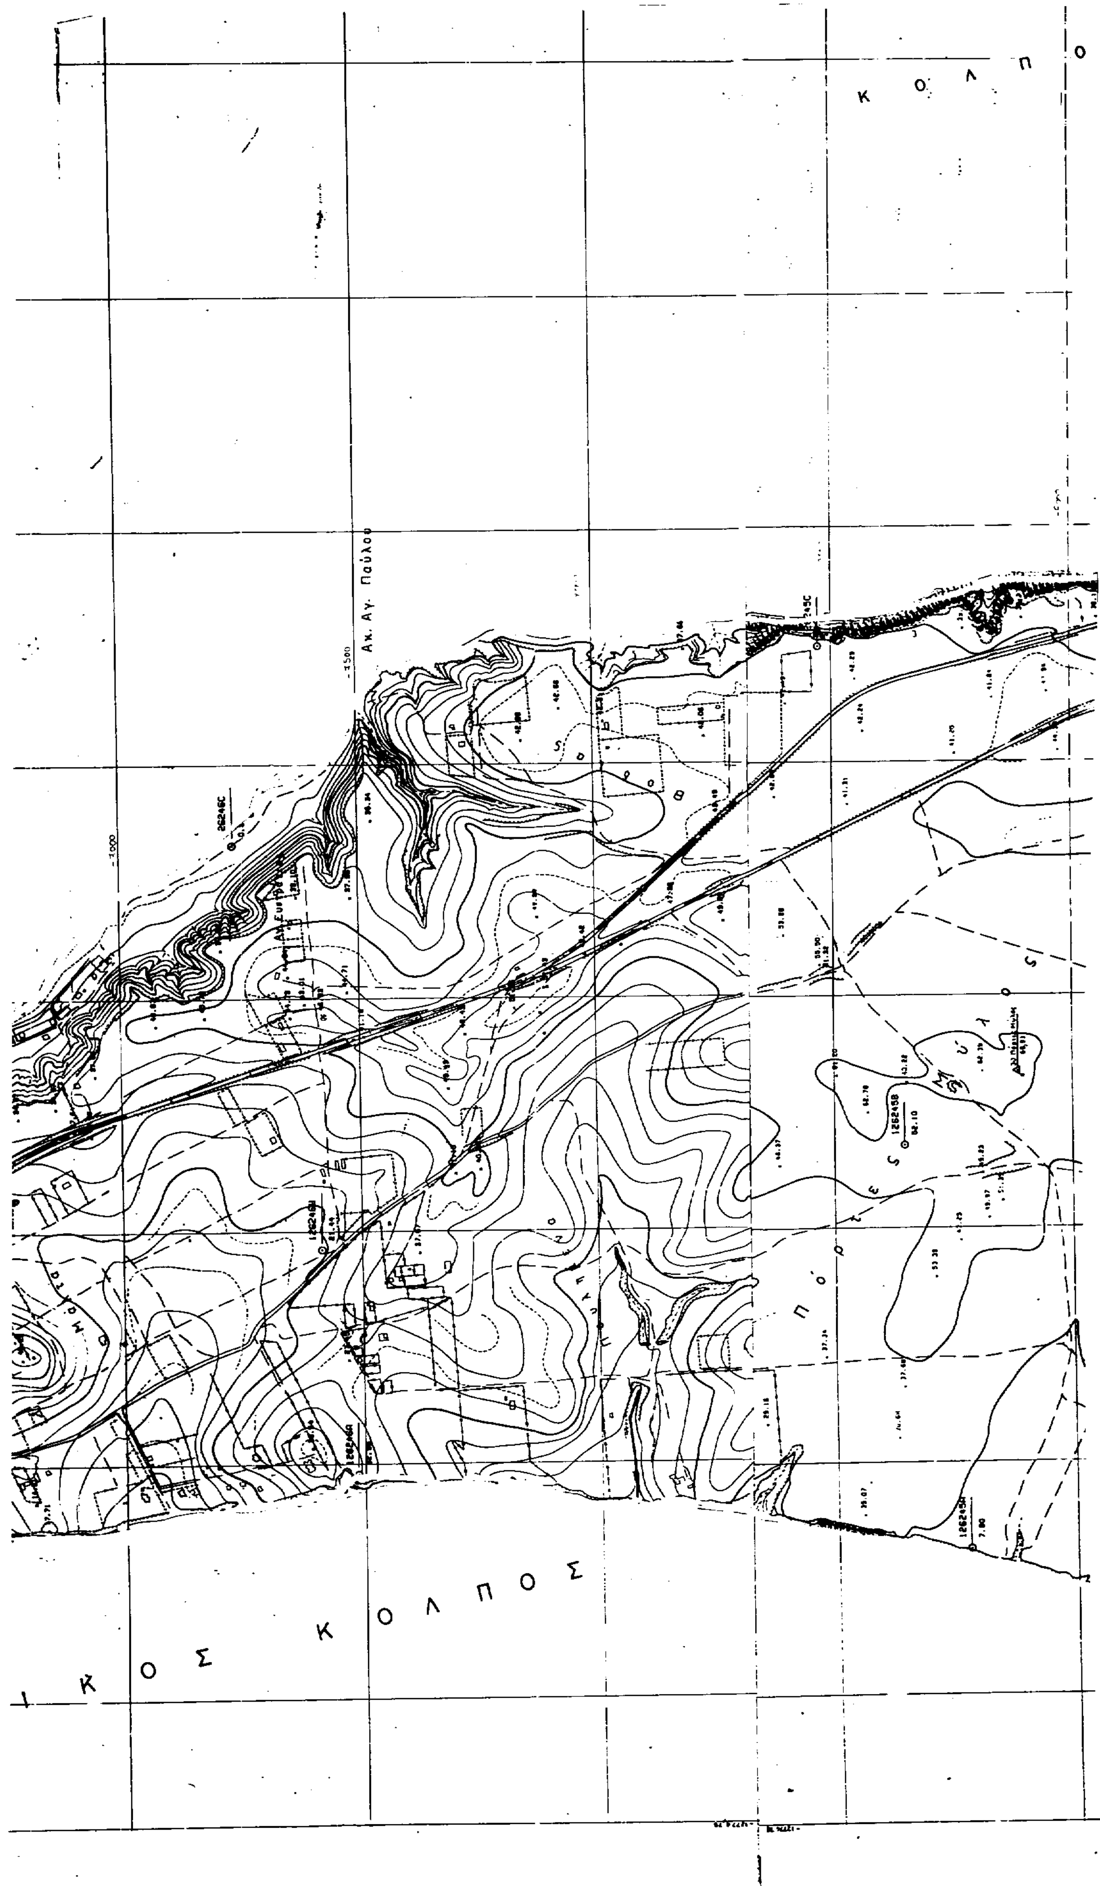
1262480

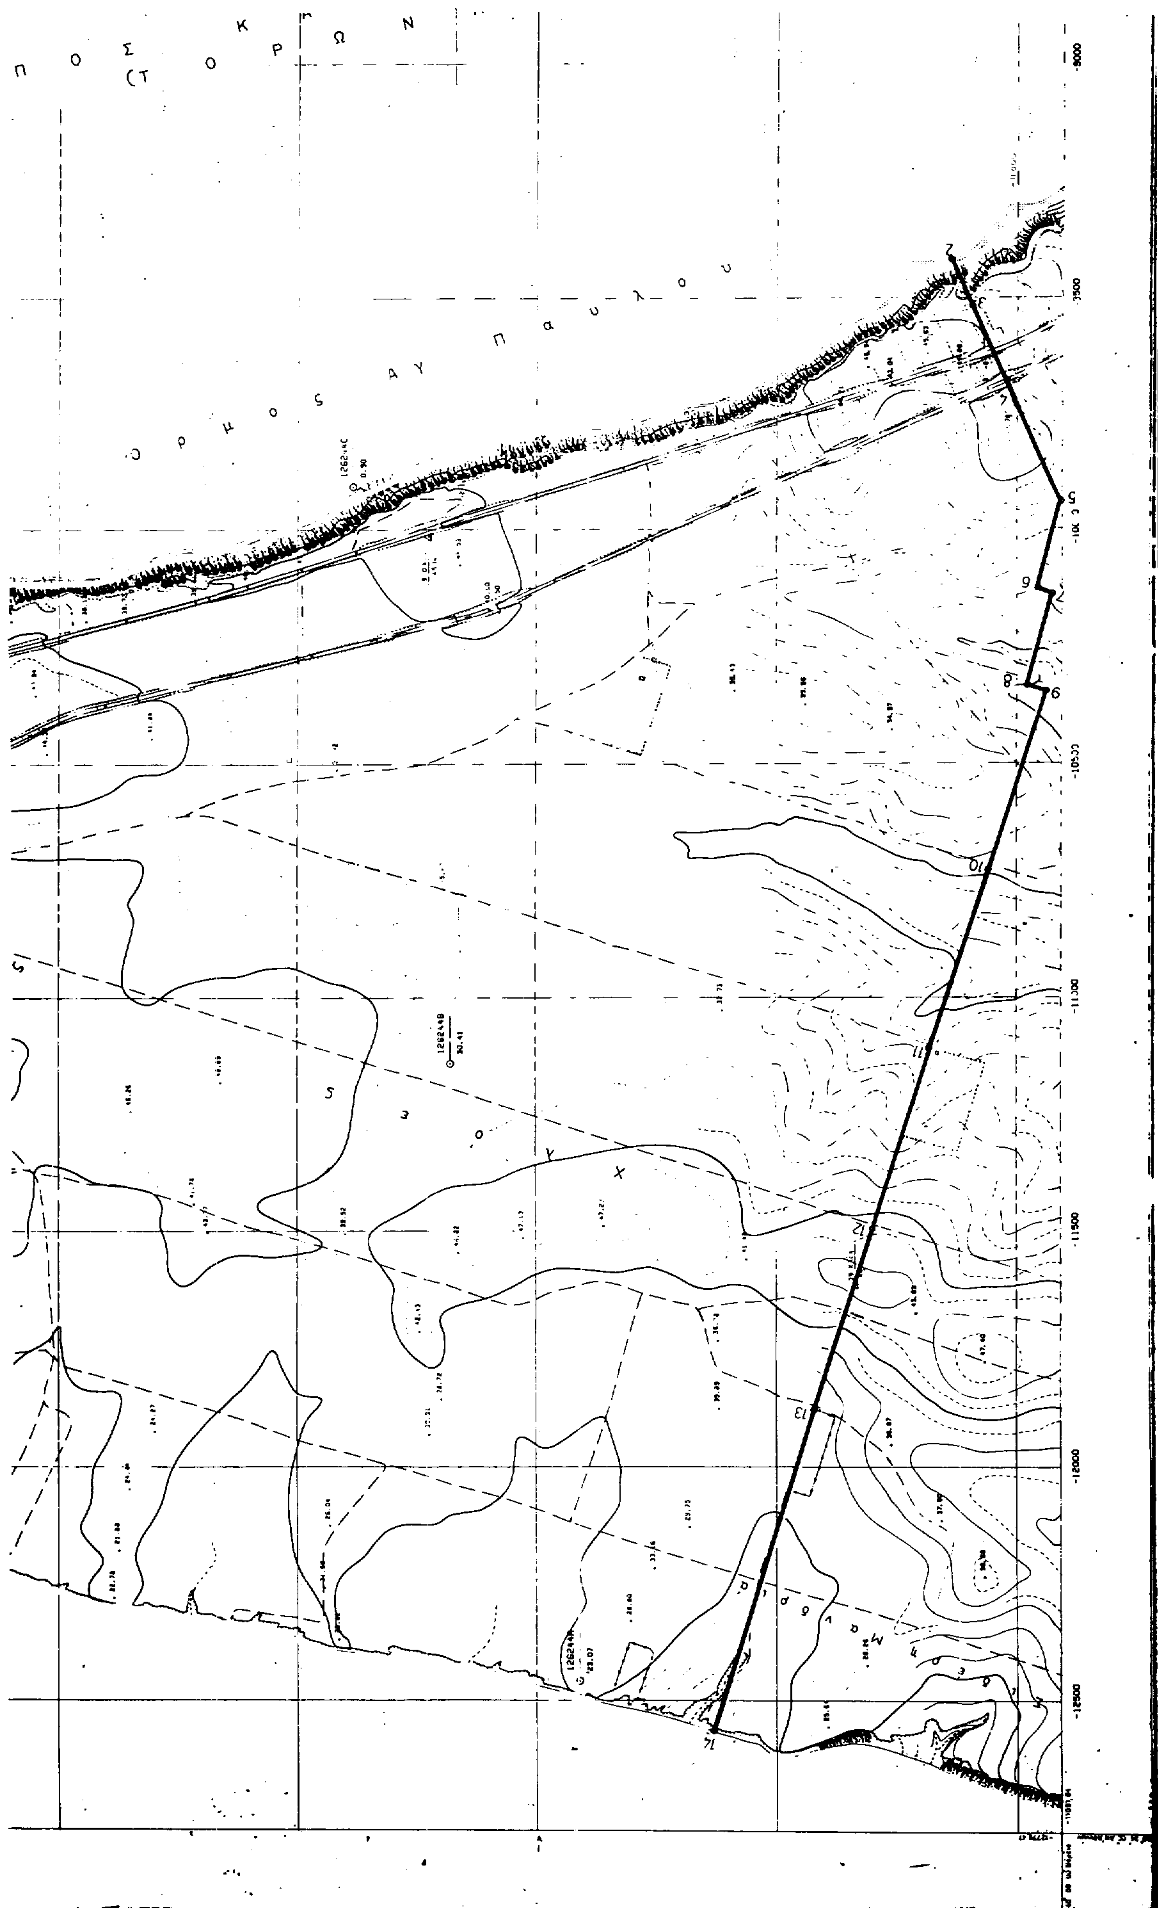
26248C

Κ Ο Λ Π Ο Σ Κ Α Σ Σ Α Ν Δ Ρ Ε

(Τ Ο Ρ Ω Ν Α Ι Ο Σ)

Θ Ε Ρ Μ Α Ι Κ


Κ Ο Λ Π Ο
Ακ. Αγ. Παύλου
Κ Ο Σ Κ Ο Λ Π Ο Σ


Π Ο Σ Κ Ρ Ω Ν
(Τ Ο Ρ
Ο Ρ Μ Ο Σ Α Γ Π Α Υ Λ Ο Υ
Χ Ο Ν Σ
Μ Α Υ Ρ Ο Ρ Α Χ

Αριθ. ΥΠΠΟ/ΔΙΛΑΠ/Γ/3025/48866 (2)

Χαρακτηρισμός ως ιστορικού διατηρητέου μνημείου του κτιρίου ιδιοκτ. Χυτήρογλου Α.Ε. στην οδό Μητροπόλεως 72 στην Αθήνα.

Ο ΥΠΟΥΡΓΟΣ ΠΟΛΙΤΙΣΜΟΥ

Έχοντας υπόψη:

1. Τις διατάξεις:

α) Του Ν. 1558/1985 «Περί Κυβέρνησης και Κυβερνητικών Οργάνων», που δημοσιεύθηκε στο ΦΕΚ 137/Α'/ 26.7.85

β) του άρθρου 52 του Ν. 5351/32 «Περί Αρχαιοτήτων» όπως αντικαταστάθηκε με το άρθρο 14 και 17 του Ν.Δ. 216/1943 και τροποποιήθηκε με το άρθρο 32 παρ. 5 του Ν. 1337/1983 και ισχύει

γ) του Ν. 1469/1950 «Περί προστασίας ειδικής κατηγορίας οικοδομημάτων»

δ) του Ν. 2039 «Περί Κύρωσης της Σύμβασης για την προστασία της αρχιτεκτονικής Κληρονομιάς της Ευρώπης» (ΦΕΚ 61/Α'/13.4.92)

ε) του Π.Δ. 941/77 «Περί Οργανισμού του ΥΠΠΕ»

ζ) το Π.Δ. 161/26.4.1984 (ΦΕΚ 54/Α'/30.4.84) «Περί ανακατανομής αρμοδιοτήτων των Υπουργείων ΥΠΠΕ - ΥΧΟΠ».

2. Την ΥΑ ΥΠΠΟ/ΓΝΟΣ/57631/21.11.1997 (ΦΕΚ 1080/τ. Β'/5.12.1997) με την οποία τροποποιείται η παρ. 8 του άρθρου 6 της ΥΑ ΥΠΠΟ/ΓΝΟΣ/49095/30.10.91 (ΦΕΚ 987/Β'/ 28.11.91) «Μεταβίβαση αρμοδιοτήτων Υπουργού και δικαιώματος υπογραφής "Με εντολή Υπουργού" στους Γεν. Γραμματείς, Γεν. Δ/ντές και Προϊσταμένους των Δ/νσεων, Τμημάτων και Γραφείων της Κεντρικής Υπηρεσίας του ΥΠ.ΠΟ.

3. Την εισήγηση της 1ης Εφορείας Νεωτ. Μνημείων και τα λοιπά στοιχεία του φακέλλου.

4. Την ομόφωνη γνωμοδότηση του Κεντρικού Συμβουλίου Νεωτ. Μνημείων με αριθμό 15/9.7.1998, αποφασίζουμε:

Χαρακτηρίζουμε ως ιστορικό διατηρητέο μνημείο το κτίριο ιδιοκτησίας Χυτήρογλου Α.Ε. στην οδό Μητροπόλεως 72 στην Αθήνα, γιατί παρουσιάζει ιδιαίτερο αρχιτεκτονικό και μορφολογικό ενδιαφέρον είναι έργο του Αρχιτέκτονα Β. Τσαγρή και αποτελεί σημαντικό δείγμα της μεταβατικής περιόδου της αρχιτεκτονικής από τον ύστερο νεοκλασσικισμό προς το μοντέρνο κίνημα και ως εκ τούτου απαραίτητο για τη μελέτη της ιστορίας της Αρχιτεκτονικής.

Η απόφαση αυτή να δημοσιευθεί στη Εφημερίδα της Κυβερνήσεως.

Αθήνα, 5 Οκτωβρίου 1998

Ο ΥΠΟΥΡΓΟΣ

ΕΥΑΓΓΕΛΟΣ ΒΕΝΙΖΕΛΟΣ

Αριθ. ΥΠΠΟ/ΔΙΛΑΠ/Γ 3248/48800 (3)

Χαρακτηρισμός ως ιστορικού διατηρητέου μνημείου του αρχιτεκτονικού συνόλου (ναΐσκος - κατοικία - λιθόστρωτη αυλή), με την ονομασία «Ακάθισμος Ύμνος» του Αρχιτέκτονα Δημήτρη Πικιώνη στην Αιξωνή Γλυφάδας ιδιοκτ. της Ιεράς Μητρόπολης Κέρκυρας, μαζί με τον περιβάλλοντα χώρο του στα όρια ιδιοκτησίας.

Ο ΥΠΟΥΡΓΟΣ ΠΟΛΙΤΙΣΜΟΥ

Έχοντας υπόψη:

1. Τις διατάξεις:

α) Του Ν. 1558/1985 «Περί Κυβέρνησης και Κυβερνητικών Οργάνων», που δημοσιεύθηκε στο ΦΕΚ 137/Α'/ 26.7.85

β) του άρθρου 52 του Ν. 5351/32 «Περί Αρχαιοτήτων» όπως αντικαταστάθηκε με το άρθρο 14 και 17 του Ν.Δ. 216/1943 και τροποποιήθηκε με το άρθρο 32 παρ. 5 του Ν. 1337/1983 και ισχύει

γ) του Ν. 1469/1950 «Περί προστασίας ειδικής κατηγορίας οικοδομημάτων»

δ) του Ν. 2039 «Περί Κύρωσης της Σύμβασης για την προστασία της αρχιτεκτονικής Κληρονομιάς της Ευρώπης» (ΦΕΚ 61/Α'/13.4.92)

ε) του Π.Δ. 941/77 «Περί Οργανισμού του ΥΠΠΕ»

ζ) το Π.Δ. 161/26.4.1984 (ΦΕΚ 54/Α'/30.4.84) «Περί ανακατανομής αρμοδιοτήτων των Υπουργείων ΥΠΠΕ - ΥΧΟΠ».

2. Την ΥΑ ΥΠΠΟ/ΓΝΟΣ/57631/21.11.1997 (ΦΕΚ 1080/τ. Β'/5.12.1997) με την οποία τροποποιείται η παρ. 8 του άρθρου 6 της ΥΑ ΥΠΠΟ/ΓΝΟΣ/49095/30.10.91 (ΦΕΚ 987/Β'/ 28.11.91) «Μεταβίβαση αρμοδιοτήτων Υπουργού και δικαιώματος υπογραφής "Με εντολή Υπουργού" στους Γεν. Γραμματείς, Γεν. Δ/ντές και Προϊσταμένους των Δ/νσεων, Τμημάτων και Γραφείων της Κεντρικής Υπηρεσίας του ΥΠ.ΠΟ.

3. Την εισήγηση της 1ης Εφορείας Νεωτ. Μνημείων και τα λοιπά στοιχεία του φακέλλου.

4. Την ομόφωνη γνωμοδότηση του Κεντρικού Συμβουλίου Νεωτ. Μνημείων με αριθμό 16/16.7.1998, αποφασίζουμε:

Χαρακτηρίζουμε ως ιστορικό διατηρητέο μνημείο το αρχιτεκτονικό σύνολο (ναΐσκος - κατοικία - λιθόστρωτη αυλή) με την ονομασία «Ακάθιστος Ύμνος» του Αρχιτέκτονα Δημήτρη Πικιώνη στην Αιξωνή Γλυφάδας ιδιοκτησίας της Ιεράς Μητρόπολης Κέρκυρας, μαζί με τον περιβάλλοντα χώρο του στα όρια της ιδιοκτησίας διότι αποτελεί χαρακτηριστικό δείγμα της αρχιτεκτονικής του Δημήτρη Πικιώνη, ενός από τους σημαντικότερους εκπροσώπους της ελληνικής αρχιτεκτονικής του αιώνα μας.

Πρόκειται για ένα σύνολο στο οποίο συνυπάρχουν οι αρχές του Πικιώνη για την «Ελληνικότητα» και την «αρμονική οίκηση» δηλαδή την συνεχή και αδιάσπαστη ενότητα δομημένων και ελεύθερων χώρων και ως εκ τούτου είναι σημαντικό για τη μελέτη της ιστορίας της αρχιτεκτονικής.

Η απόφαση αυτή να δημοσιευθεί στη Εφημερίδα της Κυβερνήσεως.

Αθήνα, 5 Οκτωβρίου 1998

Ο ΥΠΟΥΡΓΟΣ

ΕΥΑΓΓΕΛΟΣ ΒΕΝΙΖΕΛΟΣ

Αριθ. ΥΠΠΟ/ΔΙΛΑΠ/Γ/2446/48563 (4)

Χαρακτηρισμός ως ιστορικού διατηρητέου μνημείου του κτιρίου ιδιοκτ. Κτηματικής Υπηρεσίας του Δημοσίου στο Χρυσό Φωκίδας.

Ο ΥΠΟΥΡΓΟΣ ΠΟΛΙΤΙΣΜΟΥ

Έχοντας υπόψη:

1. Τις διατάξεις:

α) Του Ν. 1558/1985 «Περί Κυβέρνησης και Κυβερνητικών Οργάνων», που δημοσιεύθηκε στο ΦΕΚ 137/Α'/ 26.7.85

β) του άρθρου 52 του Ν. 5351/32 «Περί Αρχαιοτήτων» όπως αντικαταστάθηκε με το άρθρο 14 και 17 του Ν.Δ. 216/1943 και τροποποιήθηκε με το άρθρο 32 παρ. 5 του Ν. 1337/1983 και ισχύει

γ) του Ν. 1469/1950 «Περί προστασίας ειδικής κατηγορίας οικοδομημάτων»

δ) του Ν. 2039 «Περί Κύρωσης της Σύμβασης για την προστασία της αρχιτεκτονικής Κληρονομιάς της Ευρώπης» (ΦΕΚ 61/Α΄/13.4.92)

ε) του Π.Δ. 941/77 «Περί Οργανισμού του ΥΠΠΕ»

ζ) το Π.Δ. 161/26.4.1984 (ΦΕΚ 54/Α΄/30.4.84) «Περί ανακατανομής αρμοδιοτήτων των Υπουργείων ΥΠΠΕ - ΥΧΟΠ».

2. Την ΥΑ ΥΠΠΟ/ΓΝΟΣ/57631/21.11.1997 (ΦΕΚ 1080/τ. Β΄/5.12.1997) με την οποία τροποποιείται η παρ. 8 του άρθρου 6 της ΥΑ ΥΠΠΟ/ΓΝΟΣ/49095/30.10.91 (ΦΕΚ 987/Β΄/ 28.11.91) «Μεταβίβαση αρμοδιοτήτων Υπουργού και δικαιώματος υπογραφής "Με εντολή Υπουργού" στους Γεν. Γραμματείς, Γεν. Δ/ντές και Προϊσταμένους των Δ/νσεων, Τμημάτων και Γραφείων της Κεντρικής Υπηρεσίας του ΥΠ.ΠΟ.

3. Την εισήγηση της 2ης Εφορείας Νεωτέρων Μνημείων και τα λοιπά στοιχεία του φακέλλου.

4. Την ομόφωνη γνωμοδότηση του Κεντρικού Συμβουλίου Νεωτ. Μνημείων με αριθμό 12/4.6.1998, αποφασίζουμε:

Χαρακτηρίζουμε ως ιστορικό διατηρητέο μνημείο σύμφωνα με τις διατάξεις του Ν. 1469/50, το κτίριο ιδιοκτησίας Κτηματικής Υπηρεσίας του Δημοσίου στο Χρυσό Ν. Φωκίδας, διότι αποτελεί χαρακτηριστικό δείγμα νεοκλασσικού κτιρίου της Στερεάς Ελλάδας με λαϊκά στοιχεία και είναι σημαντικό για τη μελέτη της ιστορίας της αρχιτεκτονικής.

Η απόφαση αυτή να δημοσιευθεί στη Εφημερίδα της Κυβερνήσεως.

Αθήνα, 5 Οκτωβρίου 1998

Ο ΥΠΟΥΡΓΟΣ

ΕΥΑΓΓΕΛΟΣ ΒΕΝΙΖΕΛΟΣ

Αριθ. ΥΠΠΟ/ΔΙΛΑΠ/Γ/2449/48562 (5)

Χαρακτηρισμός ως ιστορικού διατηρητέου μνημείου του Μεγάρου Εξάρχου, με ζώνη προστασίας του το περιβάλλοντα χώρο με στοιχεία Α, Β, Γ, Δ, Ε, Α σύμφωνα με το τοπογραφικό διάγραμμα ιδιοκτ. του ΥΠΠΟ στη Φλώρινα.

Ο ΥΠΟΥΡΓΟΣ ΠΟΛΙΤΙΣΜΟΥ

Έχοντας υπόψη:

1. Τις διατάξεις:

α) Του Ν. 1558/1985 «Περί Κυβέρνησης και Κυβερνητικών Οργάνων», που δημοσιεύθηκε στο ΦΕΚ 137/Α΄/ 26.7.85

β) του άρθρου 52 του Ν. 5351/32 «Περί Αρχαιοτήτων» όπως αντικαταστάθηκε με το άρθρο 14 και 17 του Ν.Δ. 216/1943 και τροποποιήθηκε με το άρθρο 32 παρ. 5 του Ν. 1337/1983 και ισχύει

γ) του Ν. 1469/1950 «Περί προστασίας ειδικής κατηγορίας οικοδομημάτων»

δ) του Ν. 2039 «Περί Κύρωσης της Σύμβασης για την προστασία της αρχιτεκτονικής Κληρονομιάς της Ευρώπης» (ΦΕΚ 61/Α΄/13.4.92)

ε) του Π.Δ. 941/77 «Περί Οργανισμού του ΥΠΠΕ»

ζ) το Π.Δ. 161/26.4.1984 (ΦΕΚ 54/Α΄/30.4.84) «Περί ανακατανομής αρμοδιοτήτων των Υπουργείων ΥΠΠΕ - ΥΧΟΠ».

2. Την ΥΑ ΥΠΠΟ/ΓΝΟΣ/57631/21.11.1997 (ΦΕΚ 1080/τ. Β΄/5.12.1997) με την οποία τροποποιείται η παρ. 8 του άρθρου 6 της ΥΑ ΥΠΠΟ/ΓΝΟΣ/49095/30.10.91 (ΦΕΚ 987/Β΄/ 28.11.91) «Μεταβίβαση αρμοδιοτήτων Υπουργού και δικαιώματος υπογραφής "Με εντολή Υπουργού" στους Γεν. Γραμματείς, Γεν. Δ/ντές και Προϊσταμένους των Δ/νσεων, Τμημάτων και Γραφείων της Κεντρικής Υπηρεσίας του ΥΠ.ΠΟ.

3. Την εισήγηση της 4ης Εφορείας Νεωτ. Μνημείων και τα λοιπά στοιχεία του φακέλλου.

4. Την ομόφωνη γνωμοδότηση του Κεντρικού Συμβουλίου Νεωτ. Μνημείων με αριθμό 12/4.6.1998, αποφασίζουμε:

Χαρακτηρίζουμε ως ιστορικό διατηρητέο μνημείο το Μέγαρο Εξάρχου ιδιοκτησίας του ΥΠΠΟ στη Φλώρινα και ορίζουμε ως ζώνη προστασίας του τον περιβάλλοντα χώρο του με στοιχεία Α, Β, Γ, Δ, Ε, Ζ, Α, στο συνημμένο τοπογραφικό διάγραμμα, γιατί αποτελεί αντιπροσωπευτικό δείγμα του εκλεκτικισμού όπως εφαρμόστηκε στην αστική αρχιτεκτονική της Φλώρινας την περίοδο του μεσοπολέμου και είναι σημαντικό για τη μελέτη της ιστορίας της αρχιτεκτονικής.

Η απόφαση αυτή να δημοσιευθεί στη Εφημερίδα της Κυβερνήσεως.

Αθήνα, 5 Οκτωβρίου 1998

Ο ΥΠΟΥΡΓΟΣ

ΕΥΑΓΓΕΛΟΣ ΒΕΝΙΖΕΛΟΣ

Αριθ. 16290 (6)

Ψήφιση Ο.Ε.Υ. Κοινότητας Δαφνιώτισσας Ν. Ηλείας.

Ο ΓΕΝΙΚΟΣ ΓΡΑΜΜΑΤΕΑΣ
ΠΕΡΙΦΕΡΕΙΑΣ ΔΥΤΙΚΗΣ ΕΛΛΑΔΑΣ

Έχοντας υπόψη:

1. Τις διατάξεις:

α) Του άρθρου 12 του Ν. 1188/81 και τις όμοιες του άρθρου 26 του Ν. 1832/1989 όπως τροποποιήθηκαν με τις διατάξεις του άρθρου 8 του Ν. 2307/1995.

2. Τις αριθ. 53560/59/6.8.1986 και 4403/20.1.1998 εγκυκλίους του Υπουργείου Εσωτερικών.

3. Την αριθμ. 241 ΓΓ/18.8.98 απόφαση του Γενικού Γραμματέα Περιφέρειας Δυτ. Ελλάδος περί μεταβίβασης αρμοδιοτήτων και παροχή εξουσιοδότησης υπογραφής αποφάσεων κ.λπ. με Μ.Ε.Γ.Γ.Π. από Γενικό Δ/ντή και Προϊσταμένους των Υπηρεσιών της Περιφέρειας.

4. Την αριθμ. 19/1998 απόφαση του Κοινοτικού Συμβουλίου Δαφνιώτισσας περί ψηφίσεως Ο.Ε.Υ. της Κοινότητας.

5. Τη σύμφωνη γνωμοδότηση του Υπηρεσιακού Συμβουλίου του άρθρου 18 του Ν. 2307/1995 που διατυπώθηκε στο αριθμ. 14/98 πρακτικό αυτού.

6. Όλα τα στοιχεία του φακέλλου καθώς και τις ανάγκες σε προσωπικό της παραπάνω Κοινότητας, αποφασίζουμε:

Εγκρίνουμε την αριθμ. 19/1998 απόφαση του Κοινοτικού Συμβουλίου Δαφνιώτισσας περί ψηφίσεως νέου Ο.Ε.Υ. της Κοινότητας όπως αναλυτικά ορίζεται στην απόφαση αυτή ώστε η διάρθρωση των θέσεων των υπηρεσιών αυτής να έχει ως εξής:

ΟΡΓΑΝΙΣΜΟΣ ΕΣΩΤΕΡΙΚΗΣ ΥΠΗΡΕΣΙΑΣ

ΜΕΡΟΣ Α
Άρθρο 1
Διάρθρωση

Η υπηρεσία της Κοινότητας διαρθρούται ως εξής:

Γραμματεία αυτή περιλαμβάνει μία θέση με βαθμούς Δ΄ - Α΄.

1. Κατηγορία ΔΕ1 Διοικητικού

ΜΕΡΟΣ Β΄
Άρθρον 2
Αρμοδιότητες

Η αρμοδιότητα του Γραμματέα ανάγεται στα παρακάτω θέματα.

α) Τήρηση του πρωτοκόλλου Αλληλογραφίας, εισερχομένων και εξερχομένων εγγράφων και η διεκπεραίωση αυτών.

β) Κατανομή τήρηση και ενημέρωση των Μητρώων Αρρένων και Δημοτολογίου.

γ) Τήρηση των Ληξιαρχικών βιβλίων και όλων των βιβλίων που προβλέπεται να τηρούνται στην Κοινότητα.

δ) Η μέριμνα για την προσήκουσα δημοσίευση των κάθε φύσεως ανακοινώσεων και επιδόσεων αυτών.

ε) Ταξινόμηση και τήρηση φακέλλων αρχείου αλληλογραφίας.

στ) Η τήρηση των πρακτικών συνεδριάσεων του Κοινοτικού Συμβουλιου.

ζ) Η δακτυλογράφηση και διεκπεραίωση των εγγράφων, αποφάσεων και πιστοποιητικών και η απαραίτητη αντιγραφή.

η) Εισηγείται στον Πρόεδρο της Κοινότητας την προμήθεια των απαραίτητων ειδών του γραφείου, γραφικής ύλης, επίπλων, σκευών, μηχανημάτων κ.λπ.

θ) Φροντίζει για την σύνταξη των βεβαιωτικών καταλόγων που αφορούν νομοθετημένα έσοδα της Κοινότητας και προσυπογράφει αυτούς, καθώς επίσης επιμελείται του Προϋπολογισμού και απολογισμού αυτής.

ι) Υπογράφει όλα τα εντάλματα πληρωμής και τα σχετικά έγγραφα.

κ) Εκτελεί την στατιστική υπηρεσία και συλλέγει κάθε πληροφορία προς εξυπηρέτηση οιαδήποτε Δημόσιας Υπηρεσίας.

Άρθρο 3

Προϊστάμενος της Γραμματείας είναι ο Πρόεδρος της Κοινότητος.

Άρθρο 4

Τυπικό προσόν διορισμού για την παραπάνω θέση είναι το απολυτήριο εξαταξίου Γυμνασίου ή Λυκείου.

ΚΑΛΥΨΗ ΔΑΠΑΝΗΣ

Από τις διατάξεις της απόφασης αυτής προκαλείται δαπάνη σε βάρος του προϋπολογισμού της Κοινότητας Δαφνιώτισσας το ύψος της οποίας δεν μπορεί να προσδιοριστεί.

Η απόφαση αυτή να δημοσιευθεί στην Εφημερίδα της Κυβερνήσεως.

Πύργος, 6 Οκτωβρίου 1998

Με εντολή Γενικού Γραμματέα Περιφέρειας
Ο Γεν. Δ/ντής
ΠΑΝΑΓΙΩΤΗΣ ΣΚΟΥΡΑΣ

Αριθ. 16309 (7)

Ψήφιση Ο.Ε.Υ. Κοινότητας Αγίας Τριάδας Ν. Ηλείας.

ΟΓΕΝΙΚΟΣ ΓΡΑΜΜΑΤΕΑΣ
ΠΕΡΙΦΕΡΕΙΑΣ ΔΥΤΙΚΗΣ ΕΛΛΑΔΑΣ

Έχοντας υπόψη:

1. Τις διατάξεις:

α) Του άρθρου 12 του Ν. 1188/81 και τις όμοιες του άρθρου 26 του Ν. 1832/1989 όπως τροποποιήθηκαν με τις διατάξεις του άρθρου 8 του Ν. 2307/1995.

2. Τις αριθ. 53560/59/6.8.1986 και 4403/20.1.1998 εγκυκλίους του Υπουργείου Εσωτερικών.

3. Την αριθμ. 241 ΓΓ/18.8.98 απόφαση του Γενικού Γραμματέα Περιφέρειας Δυτ. Ελλάδος περί μεταβίβασης αρμοδιοτήτων και παροχή εξουσιοδότησης υπογραφής αποφάσεων κ.λπ. με Μ.Ε.Γ.Γ.Π. από Γενικό Δ/ντή και Προϊσταμένους των Υπηρεσιών της Περιφέρειας.

4. Την αριθμ. 15/1998 απόφαση του Κοινοτικού Συμβουλίου Αγίας Τριάδας περί ψηφίσεως Ο.Ε.Υ. της Κοινότητας.

5. Τη σύμφωνη γνωμοδότηση του Υπηρεσιακού Συμβουλίου του άρθρου 18 του Ν. 2307/1995 που διατυπώθηκε στο αριθμ. 14/98 πρακτικό αυτού.

6. Όλα τα στοιχεία του φακέλλου καθώς και τις ανάγκες σε προσωπικό της παραπάνω Κοινότητας, αποφασίζουμε:

Εγκρίνουμε την αριθμ. 15/1998 απόφαση του Κοινοτικού Συμβουλίου Αγίας Τριάδας περί ψηφίσεως νέου Ο.Ε.Υ. της Κοινότητας όπως αναλυτικά ορίζεται στην απόφαση αυτή ώστε η διάρθρωση των θέσεων των υπηρεσιών αυτής να έχει ως εξής:

ΟΡΓΑΝΙΣΜΟΣ ΕΣΩΤΕΡΙΚΗΣ ΥΠΗΡΕΣΙΑΣ

ΜΕΡΟΣ Α

Άρθρο 1

Διάρθρωση

Η υπηρεσία της Κοινότητας διαρθρούται ως εξής:
Γραμματεία αυτή περιλαμβάνει μία θέση με βαθμούς Δ΄ - Α΄.
1. Κατηγορία ΔΕ1 Διοικητικού

ΜΕΡΟΣ Β΄

Άρθρο 2

Αρμοδιότητες

Η αρμοδιότητα του Γραμματέα ανάγεται στα παρακάτω θέματα.

α) Τήρηση του πρωτοκόλλου Αλληλογραφίας, εισερχομένων και εξερχομένων εγγράφων και η διεκπεραίωση αυτών.

β) Κατανομή τήρηση και ενημέρωση των Μητρώων Αρρένων και Δημοτολογίου.

γ) Τήρηση των Ληξιαρχικών βιβλίων και όλων των βιβλίων που προβλέπεται να τηρούνται στην Κοινότητα.

δ) Η μέριμνα για την προσήκουσα δημοσίευση των κάθε φύσεως ανακοινώσεων και επιδόσεων αυτών.

ε) Ταξινόμηση και τήρηση φακέλλων αρχείου αλληλογραφίας.

στ) Η τήρηση των πρακτικών συνεδριάσεων του Κοινοτικού Συμβουλιου.

ζ) Η δακτυλογράφηση και διεκπεραίωση των εγγράφων, αποφάσεων και πιστοποιητικών και η απαραίτητη αντιγραφή.

η) Εισηγείται στον Πρόεδρο της Κοινότητας την προμήθεια των απαραίτητων ειδών του γραφείου, γραφικής ύλης, επίπλων, σκευών, μηχανημάτων κ.λπ.

θ) Φροντίζει για την σύνταξη των βεβαιωτικών καταλόγων που αφορούν νομοθετημένα έσοδα της Κοινότητας και προσυπογράφει αυτούς, καθώς επίσης επιμελείται του Προϋπολογισμού και απολογισμού αυτής.

ι) Υπογράφει όλα τα εντάλματα πληρωμής και τα σχετικά έγγραφα.

κ) Εκτελεί την στατιστική υπηρεσία και συλλέγει κάθε πληροφορία προς εξυπηρέτηση οιαδήποτε Δημόσιας Υπηρεσίας.

Άρθρο 3

Προϊστάμενος της Γραμματείας είναι ο Πρόεδρος της Κοινότητος.

Άρθρο 4

Τυπικό προσόν διορισμού για την παραπάνω θέση είναι το απολυτήριο εξαταξίου Γυμνασίου ή Λυκείου.

ΚΑΛΥΨΗ ΔΑΠΑΝΗΣ

Από τις διατάξεις της απόφασης αυτής προκαλείται δαπάνη σε βάρος του προϋπολογισμού της Κοινότητας Αγίας Τριάδας το ύψος της οποίας δεν μπορεί να προσδιοριστεί.

Η απόφαση αυτή να δημοσιευθεί στην Εφημερίδα της Κυβερνήσεως.

Πύργος, 5 Οκτωβρίου 1998

Με εντολή Γενικού Γραμματέα Περιφέρειας
Ο Γεν. Δ/ντής
ΠΑΝΑΓΙΩΤΗΣ ΣΚΟΥΡΑΣ

Αριθ. 15183 (8)

Σύσταση Επιτροπής αρθ. 3 της 337410/10.7.1998 απόφασης Υπ. Εσωτ. Δ.Δ. & Αποκ. Οικονομικών και Γεωργίας.

Ο ΝΟΜΑΡΧΗΣ ΔΡΑΜΑΣ

Έχοντας υπόψη:

1. Τις διατάξεις των άρθρων 16, 32 και 39 του Ν. 2218/94 «Ίδρυση Νομαρχιακής Αυτοδιοίκησης και άλλες διατάξεις».

2. Την αριθ. 3/31.3.1995 απόφαση του Νομαρχιακού Συμβουλίου Δράμας «Οργανισμός Εσωτερικής Οργάνωσης και Λειτουργίας των Υπηρεσιών του Νομαρχιακού Διαμ/τος Δράμας και του Επαρχείου Κ. Νευροκοπίου».

3. Την απόφαση με Α.Π. 337410/10.7.97 των Υπουργών ΕΣ.Δ.Δ.Α., Οικ/κών και Γεωργίας «Λεπτομέρειες εφαρμογής του Ν. 2520/1997 Μέτρα για νέους αγρότες».

4. Σχετική εισήγηση του Δ/ντή Γεωργίας Δράμας, αποφασίζουμε:

1. Συγκροτούμε τριμελή επιτροπή, που αποτελείται από τον:

α) Πέτρο Κοχλίκη, Γεωπόνο με Α΄ βαθμό της Δ/νσης Γεωργίας Δράμας, ως Πρόεδρο, με αναπληρωτή του την Χριστίνα Ακριτοπούλου, γεωπόνο, με Α΄ βαθμό της ίδιας Υπηρεσίας.

β) Νικόλαο Κελεσίδη, Υπάλληλο ΔΟΥ με Α΄ βαθμό, με αναπληρωτή του την Φωτεινή Σαμούτη, Υπάλληλο ΔΟΥ με Α΄ βαθμό.

γ) Δημήτριο Σωτ. Καννίδη, Υπάλληλο της Ένωσης Αγροτικών Συν/σμών Δράμας, με αναπληρωτή του τον Αθανάσιο Παν. Λαζαρίδη, Υπάλληλο της ίδιας Ε.Α.Σ.

2. Έργο της Επιτροπής είναι η εξέταση των αιτήσεων των ενδιαφερομένων του άρθρου 2 της παραπάνω τριϋπουργικής απόφασης, για την απόδειξη της ιδιότητας αυτών ως αγροτών, νέων αγροτών, νεοεισερχομένων νέων στον αγροτικό τομέα και εργατών γης.

3. Η θητεία των μελών της Επιτροπής είναι διετής κατά τη διάρκεια της οποίας επιτρέπεται η αντικατάσταση των μελών της με την ίδια διαδικασία.

4. Γραμματέα της Επιτροπής ορίζουμε την Άννα Κρανίδου, Υπάλληλο της Δ/νσης Γεωργίας, με αναπληρωτή της την Χρυσούλα Μακιού, Υπάλληλο της ίδιας Υπηρεσίας.

5. Εισηγητή της Επιτροπής ορίζουμε την Ανατολή Κοντομάρη, Γεωπόνο, με Α΄ βαθμό της Δ/νσης Γεωργίας, με αναπληρωτή τον Απόστολο Δημητριάδη, Γεωπόνο, με Β΄ βαθμό της ίδιας Υπηρεσίας.

Η απόφαση αυτή να δημοσιευθεί στην Εφημερίδα της Κυβερνήσεως και ισχύει από τη δημοσίευσή της σ' αυτήν.

Δράμα, 8 Οκτωβρίου 1998

Ο Νομάρχης κ.α.α.
ΔΗΜ. ΠΑΠΑΔΟΠΟΥΛΟΣ

Αριθ. ΔΚΠ/3375 (9)

Χορήγηση άδειας ασκήσεως επαγγέλματος Κοινωνικού Λειτουργού στον Κουτσογιάννη Βασίλειος του Κωνσταντίνου.

Ο ΝΟΜΑΡΧΗΣ ΡΟΔΟΠΗΣ

Με την ΔΚΠ/3375/98 απόφαση του Νομάρχη Ροδόπης Στέργιου Σταυρόπουλου, έχει χορηγηθεί στον Κουτσογιάννη Βασίλειο του Κωνσταντίνου άδεια ασκήσεως επαγγέλματος Κοινωνικού Λειτουργού.

Κομοτηνή, 5 Οκτωβρίου 1998

Ο Νομάρχης
ΣΤΕΡΓΙΟΣ ΣΤΑΥΡΟΠΟΥΛΟΣ

Αριθ. 32108/δις (10)

Χορήγηση άδειας κυκλοφορίας του κτηνιατρικού φαρμακευτικού προϊόντος FLUTELMIUM 5%.

ΕΘΝΙΚΟΣ ΟΡΓΑΝΙΣΜΟΣ ΦΑΡΜΑΚΩΝ

Με την απόφασή μας με αρ. 30868/23.9.98 του ΕΟΦ χορηγήθηκε, βάσει των διατάξεων του αρθρ. 5 της Κοινής Υπουργικής Απόφασης 310584/98, η άδεια κυκλοφορίας του κτηνιατρικού φαρμακευτικού προϊόντος FLUTELMIUM 5%.

Δρασική ουσία: FLUBENDAZOLE.

Μορφή: Φαρμακούχο πρόμιγμα.

Δικαιούχου σήματος: JASSEN PHARMACEUTICA N.V. BELGIUM.

Υπεύθυνου κυκλοφορίας: VETERIN ABEE.

Αθήνα, 23 Σεπτεμβρίου 1998

Ο Πρόεδρος
ΓΕΡ. ΚΑΒΒΑΔΙΑΣ

Αριθ. 32084 (δις) (11)

Ανάκληση άδειας κυκλοφορίας φαρμακευτικού σκευάσματος CIMETIDINE / GENERICS.

ΕΘΝΙΚΟΣ ΟΡΓΑΝΙΣΜΟΣ ΦΑΡΜΑΚΤΩΝ

Με την απόφαση αρ. 32084/2.10.1998 του ΕΟΦ ανακλήθηκε, βάσει των διατάξεων του αρθρ. 5 της Κοινής Υπουργικής Απόφασης Α6/9392/91, άδεια κυκλοφορίας στο φαρμακευτικό σκεύασμα CIMETIDINE / GENERICS.

Μορφή: Δισκία επικαλυμμένα 200 MG/TAB & 400 MG/TAB.

Δικαιούχου: GENERICS (UK) LTD ENGLAND.

Υπεύθυνου κυκλοφορίας: GENERICS (UK) LTD ENGLAND.

Διότι: η εταιρεία υπέβαλε εκπρόθεσμη αίτηση ανανέωσης η οποία δεν έγινε δεκτή μετά από απόφαση του ΔΣ/ΕΟΦ.

Αθήνα, 2 Οκτωβρίου 1998

Ο Πρόεδρος
ΓΕΡ. ΚΑΒΒΑΔΙΑΣ

ΔΙΟΡΘΩΣΕΙΣ ΣΦΑΛΜΑΤΩΝ

(12)

1. Ο εσφαλμένος αριθμός Πρωτοκόλλου της 2053906/5799/0022/31.8.98 απόφασης του Υπουργού Οικονομικών «Καθορισμός αποζημίωσης των μελών ευκαιριακής Επιτροπής, για τη μελέτη καθορισμού του τρόπου προσδιορισμού του κέρδους ή της ωφέλειας από τη μεταβίβαση μετοχών μη εισηγμένων στο Χρηματιστήριο Αξιών Αθηνών, που δημοσιεύθηκε στο ΦΕΚ 976/Β΄/ 15.9.98, διορθώνεται στο ορθό 2057755/6210/ 0022/ 31.8.98 .

2. Ο εσφαλμένος αριθμός Πρωτοκόλλου της 2053906/5799/0022/31.8.98 απόφασης του Υπουργού Οικονομικών «Καθορισμός αποζημίωσης των μελών της Επιτροπής εξέτασης των φορολογικών και αναπτυξιακών προβλημάτων που απασχολούν τον κλάδο των Τεχνικών Επιχειρήσεων, που δημοσιεύθηκε στο ΦΕΚ 978/Β΄/ 15.9.98, διορθώνεται στο ορθό 2057754/6211/ 0022/31.8.98.

(Από το Υπουργείο Οικονομικών)

ΑΠΟ ΤΟ ΕΘΝΙΚΟ ΤΥΠΟΓΡΑΦΕΙΟ